
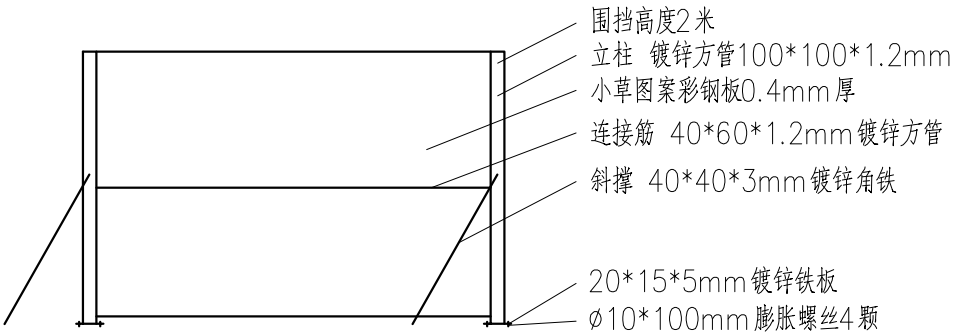


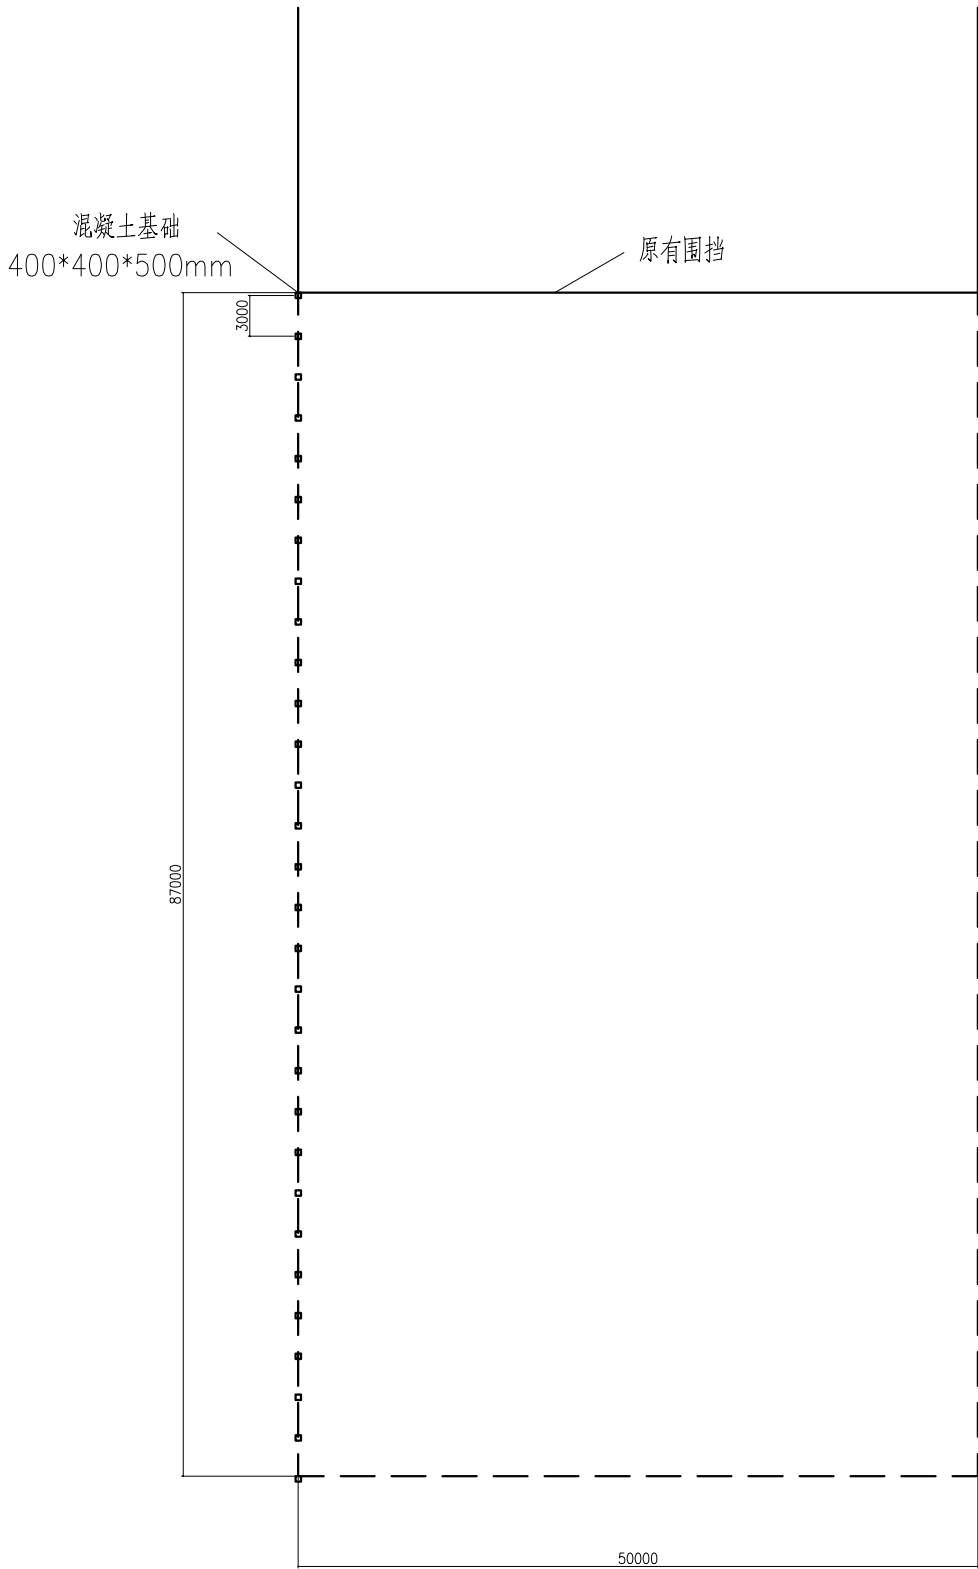

围挡立面图

施工说明：
1、原有围挡50米移至最南侧。
2、西侧87米需做混凝土基础32个。

建设单位	江苏索普集团			工程名称	围挡工程		
设计单位				平、立面图	设计阶段		
项目负责人		设计			设计编号		
审核		校核			图纸编号		
					日期		